


ул. "Христо Смирненски" 9

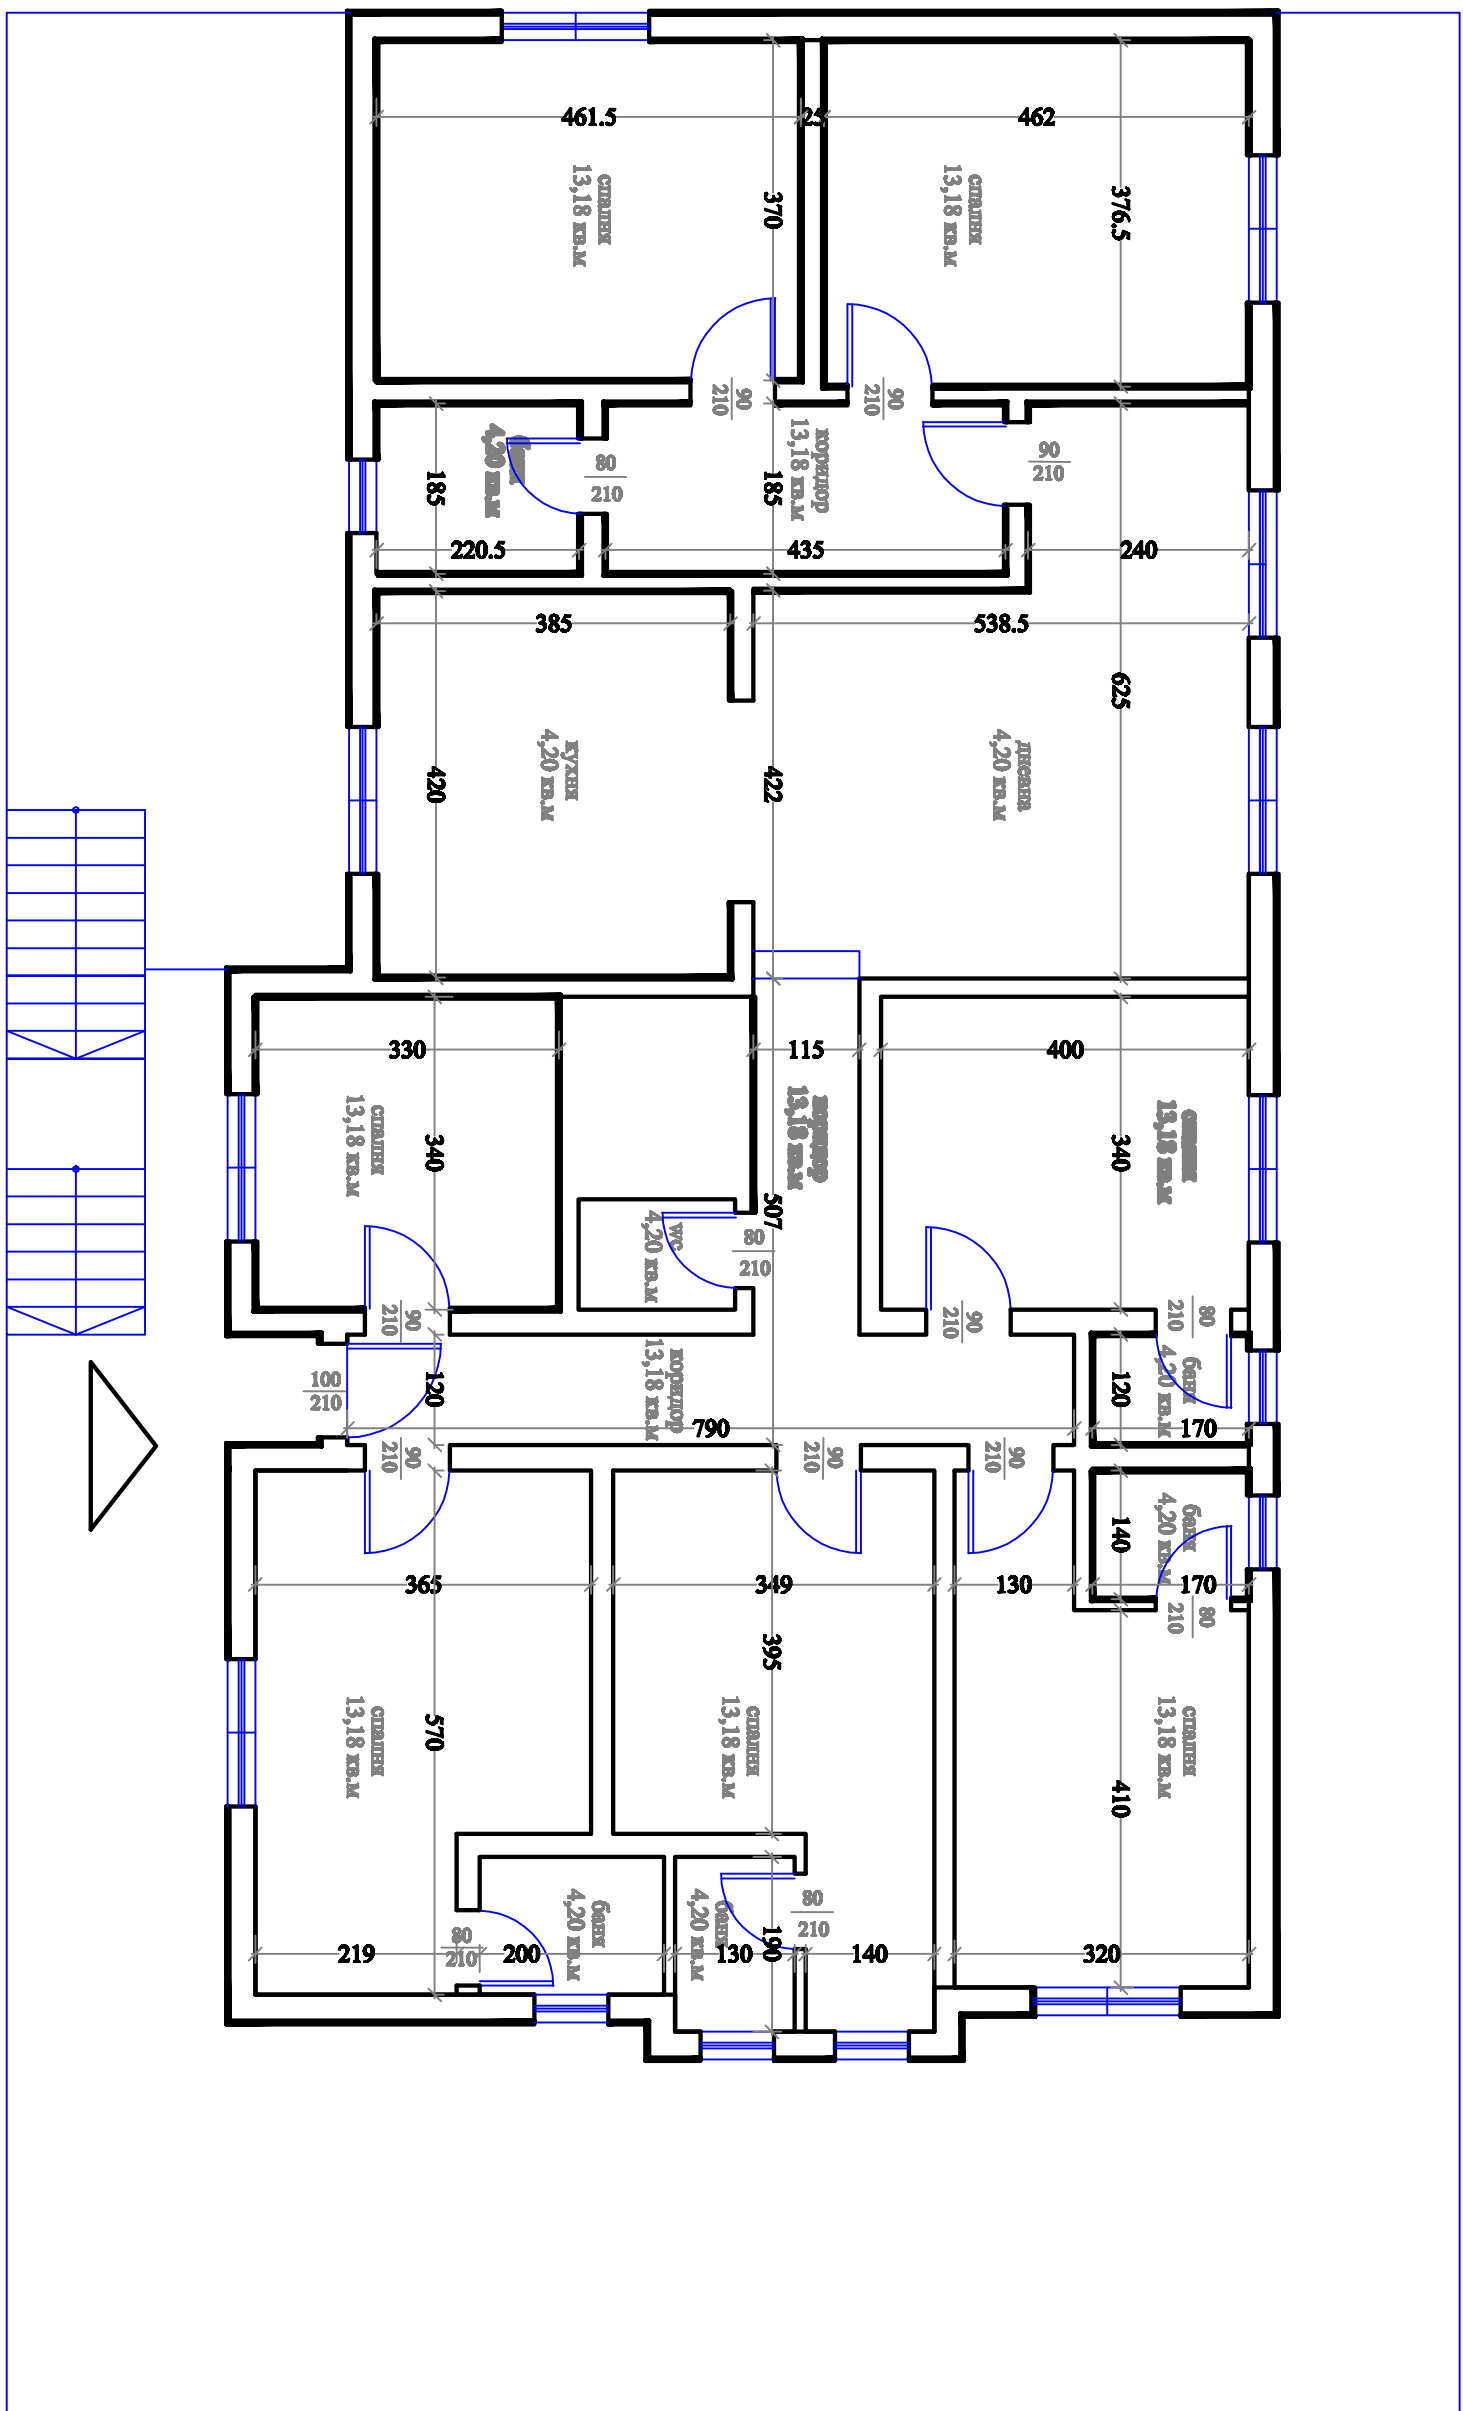

Граница на УПИ

Граница на УПИ

граница на УПИ



БЪЛГАРСКА БАНКА
ЗА РАЗВИТИЕ